


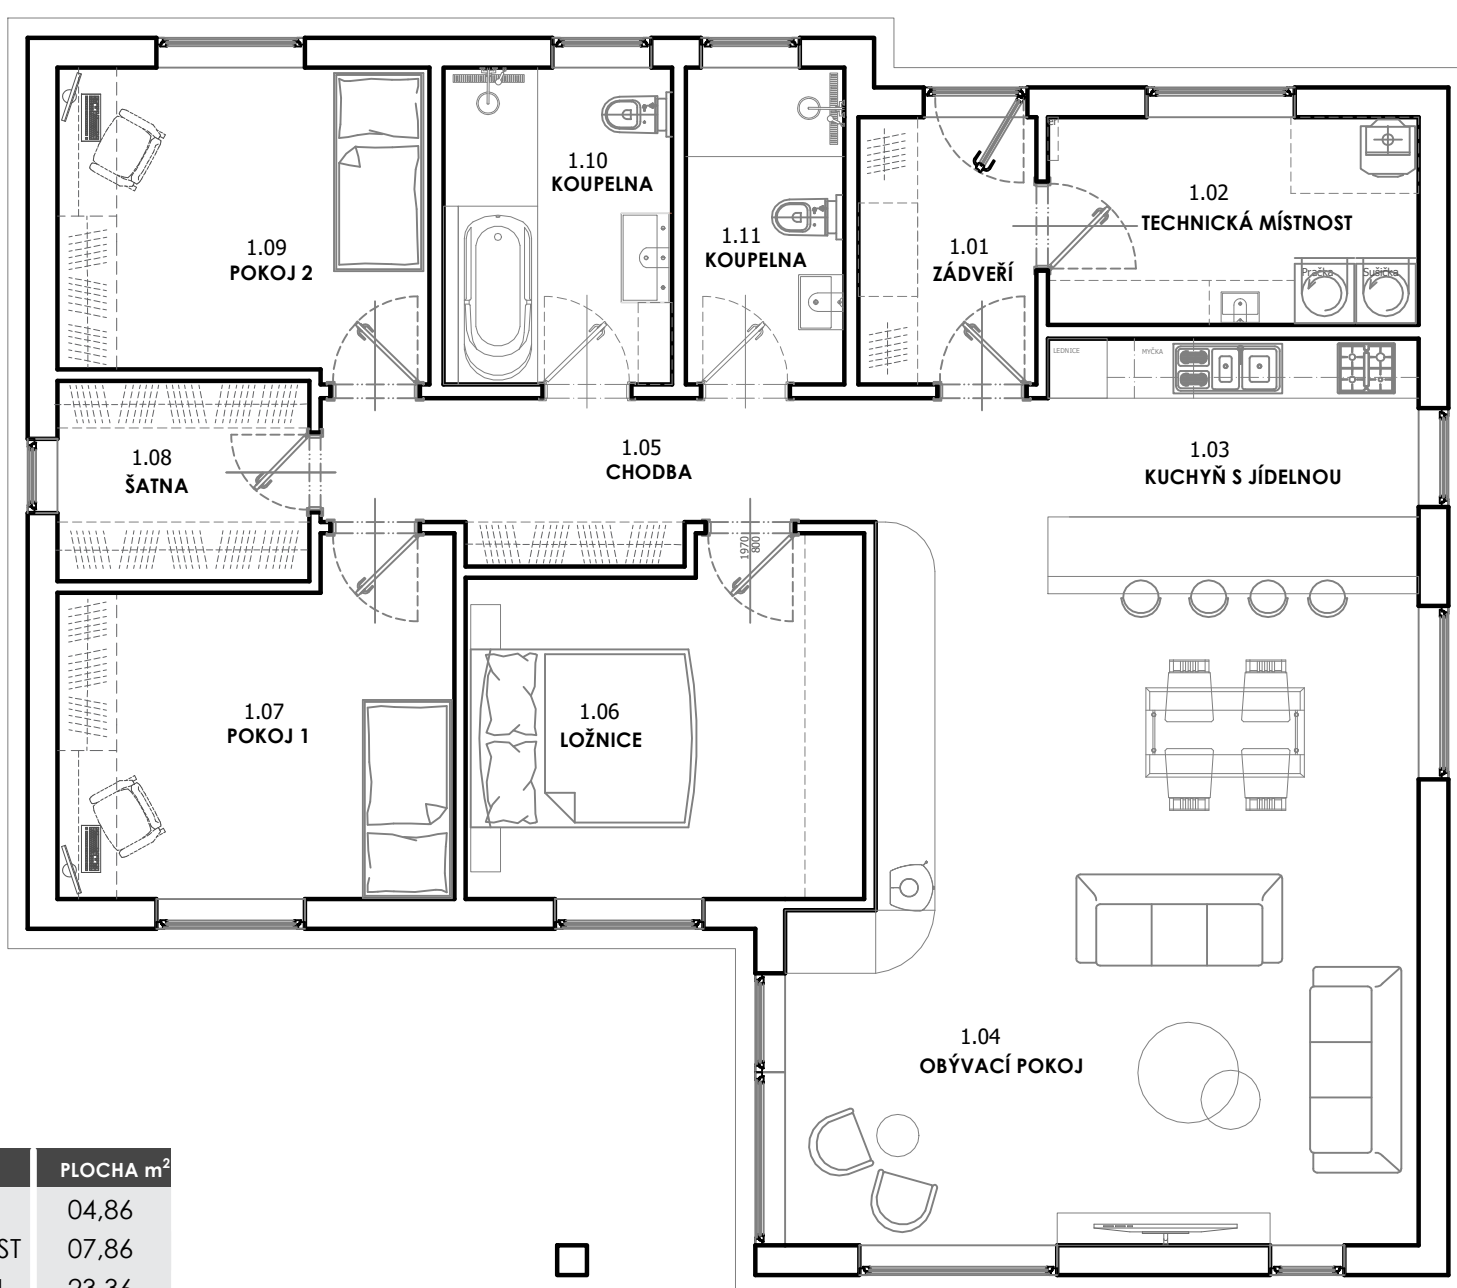

1. NADZEMNÍ PODLAŽÍ

ČÍSLO	POPIS MÍSTNOSTI	PLOCHA m ²
1.01	ZÁDVEŘÍ	04,86
1.02	TECHNICKÁ MÍSTNOST	07,86
1.03	KUCHYŇ S JÍDELNOU	23,36
1.04	OBÝVACÍ POKOJ	26,74
1.05	CHODBA	09,52
1.06	LOŽNICE	13,78
1.07	POKOJ 1	13,22
1.08	ŠATNA	5,13
1.09	POKOJ 2	11,63
1.10	KOUPELNA 1	07,35
1.11	KOUPELNA 2	05,10

ZASTAVĚNÁ PLOCHA 161 m²

UŽITNÁ PLOCHA: 128 m²

DISPOZICE: 4+1+2

0 1 2 3 4 5 m