


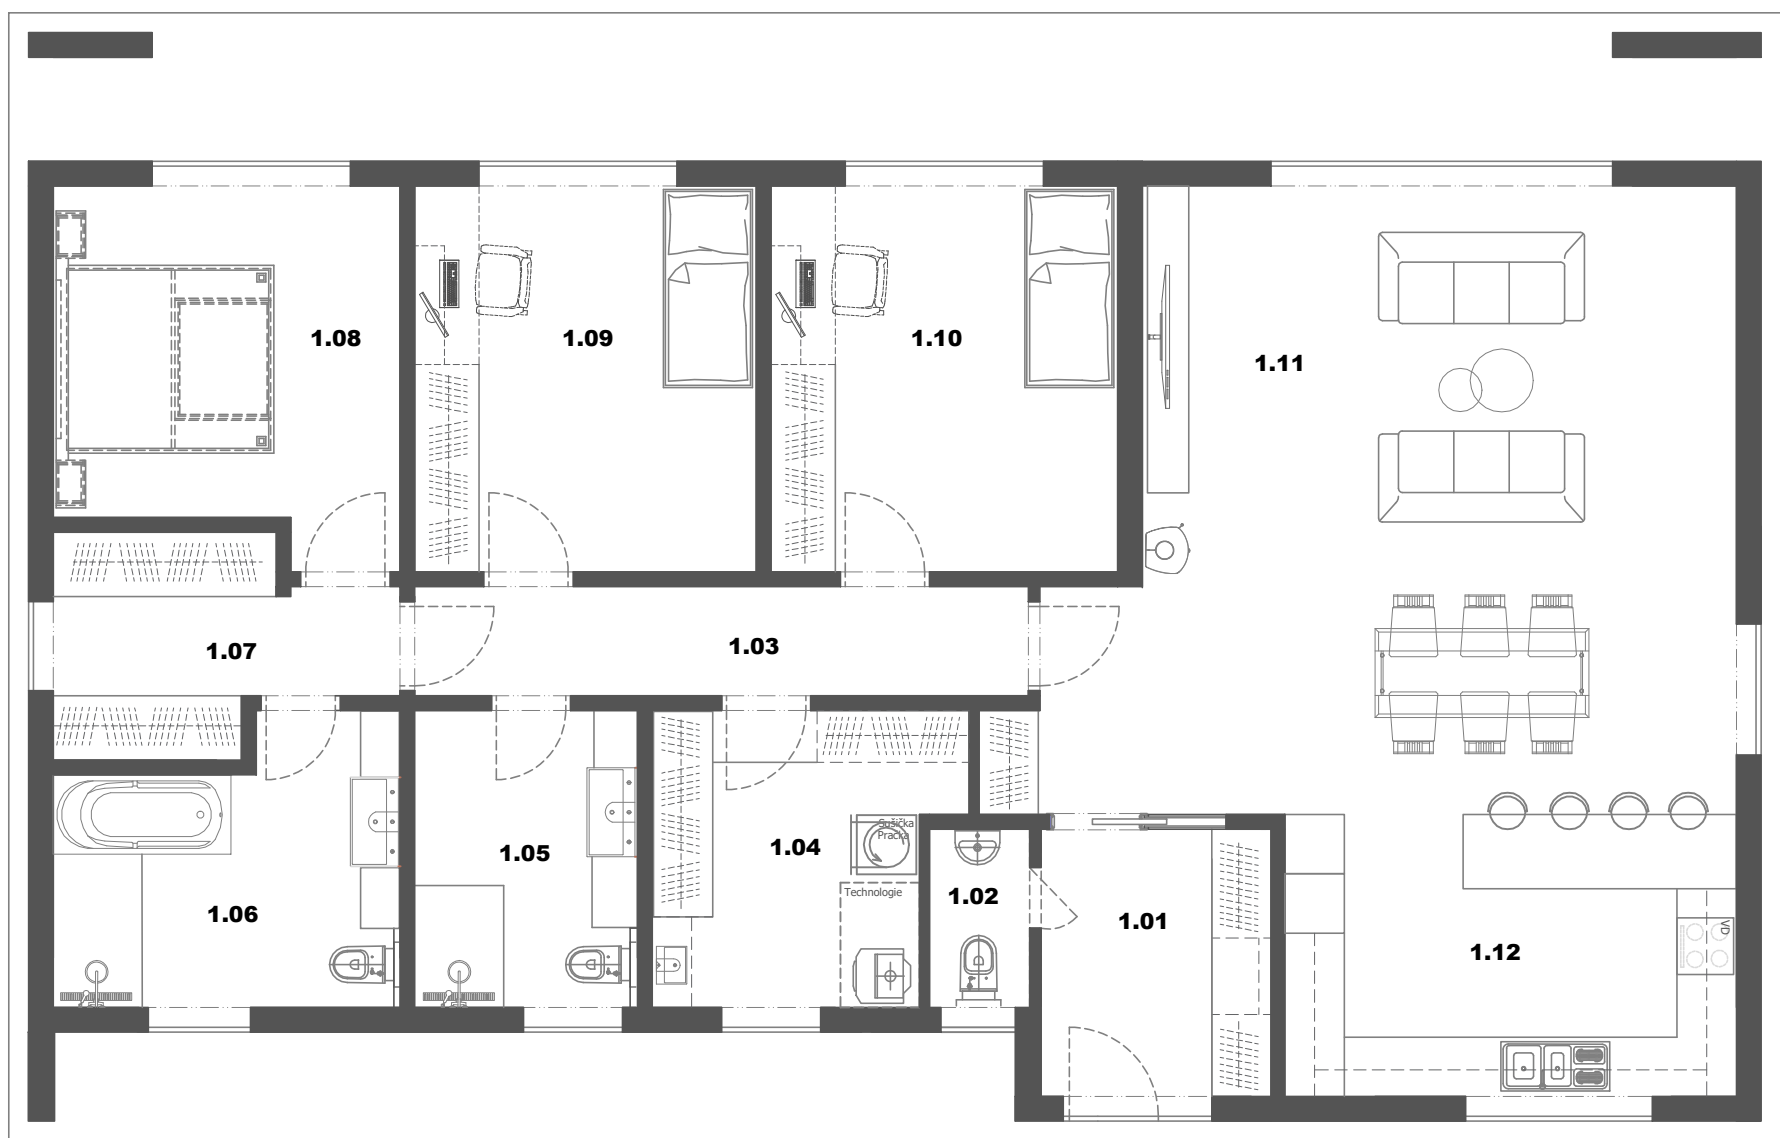

1. NADZEMNÍ PODLAŽÍ

ČÍSLO	POPIS MÍSTNOSTI	PLOCHA m ²
1.01	ZÁDVEŘÍ	06,26
1.02	WC	01,82
1.03	CHODBA	06,76
1.04	TECHNICKÁ MÍSTNOST	08,60
1.05	KOUPELNA	06,73
1.06	KOUPELNA	09,33
1.07	ŠATNA	06,16
1.08	LOŽNICE	12,33
1.09	POKOJ	13,46
1.10	POKOJ	13,65
1.11	OBÝVACÍ POKOJ	32,60
1.12	KUCHYŇ S JÍDELNOU	21,53

ZASTAVĚNÁ PLOCHA 204 m²

UŽITNÁ PLOCHA: 140 m²

DISPOZICE: 4+2+1

