


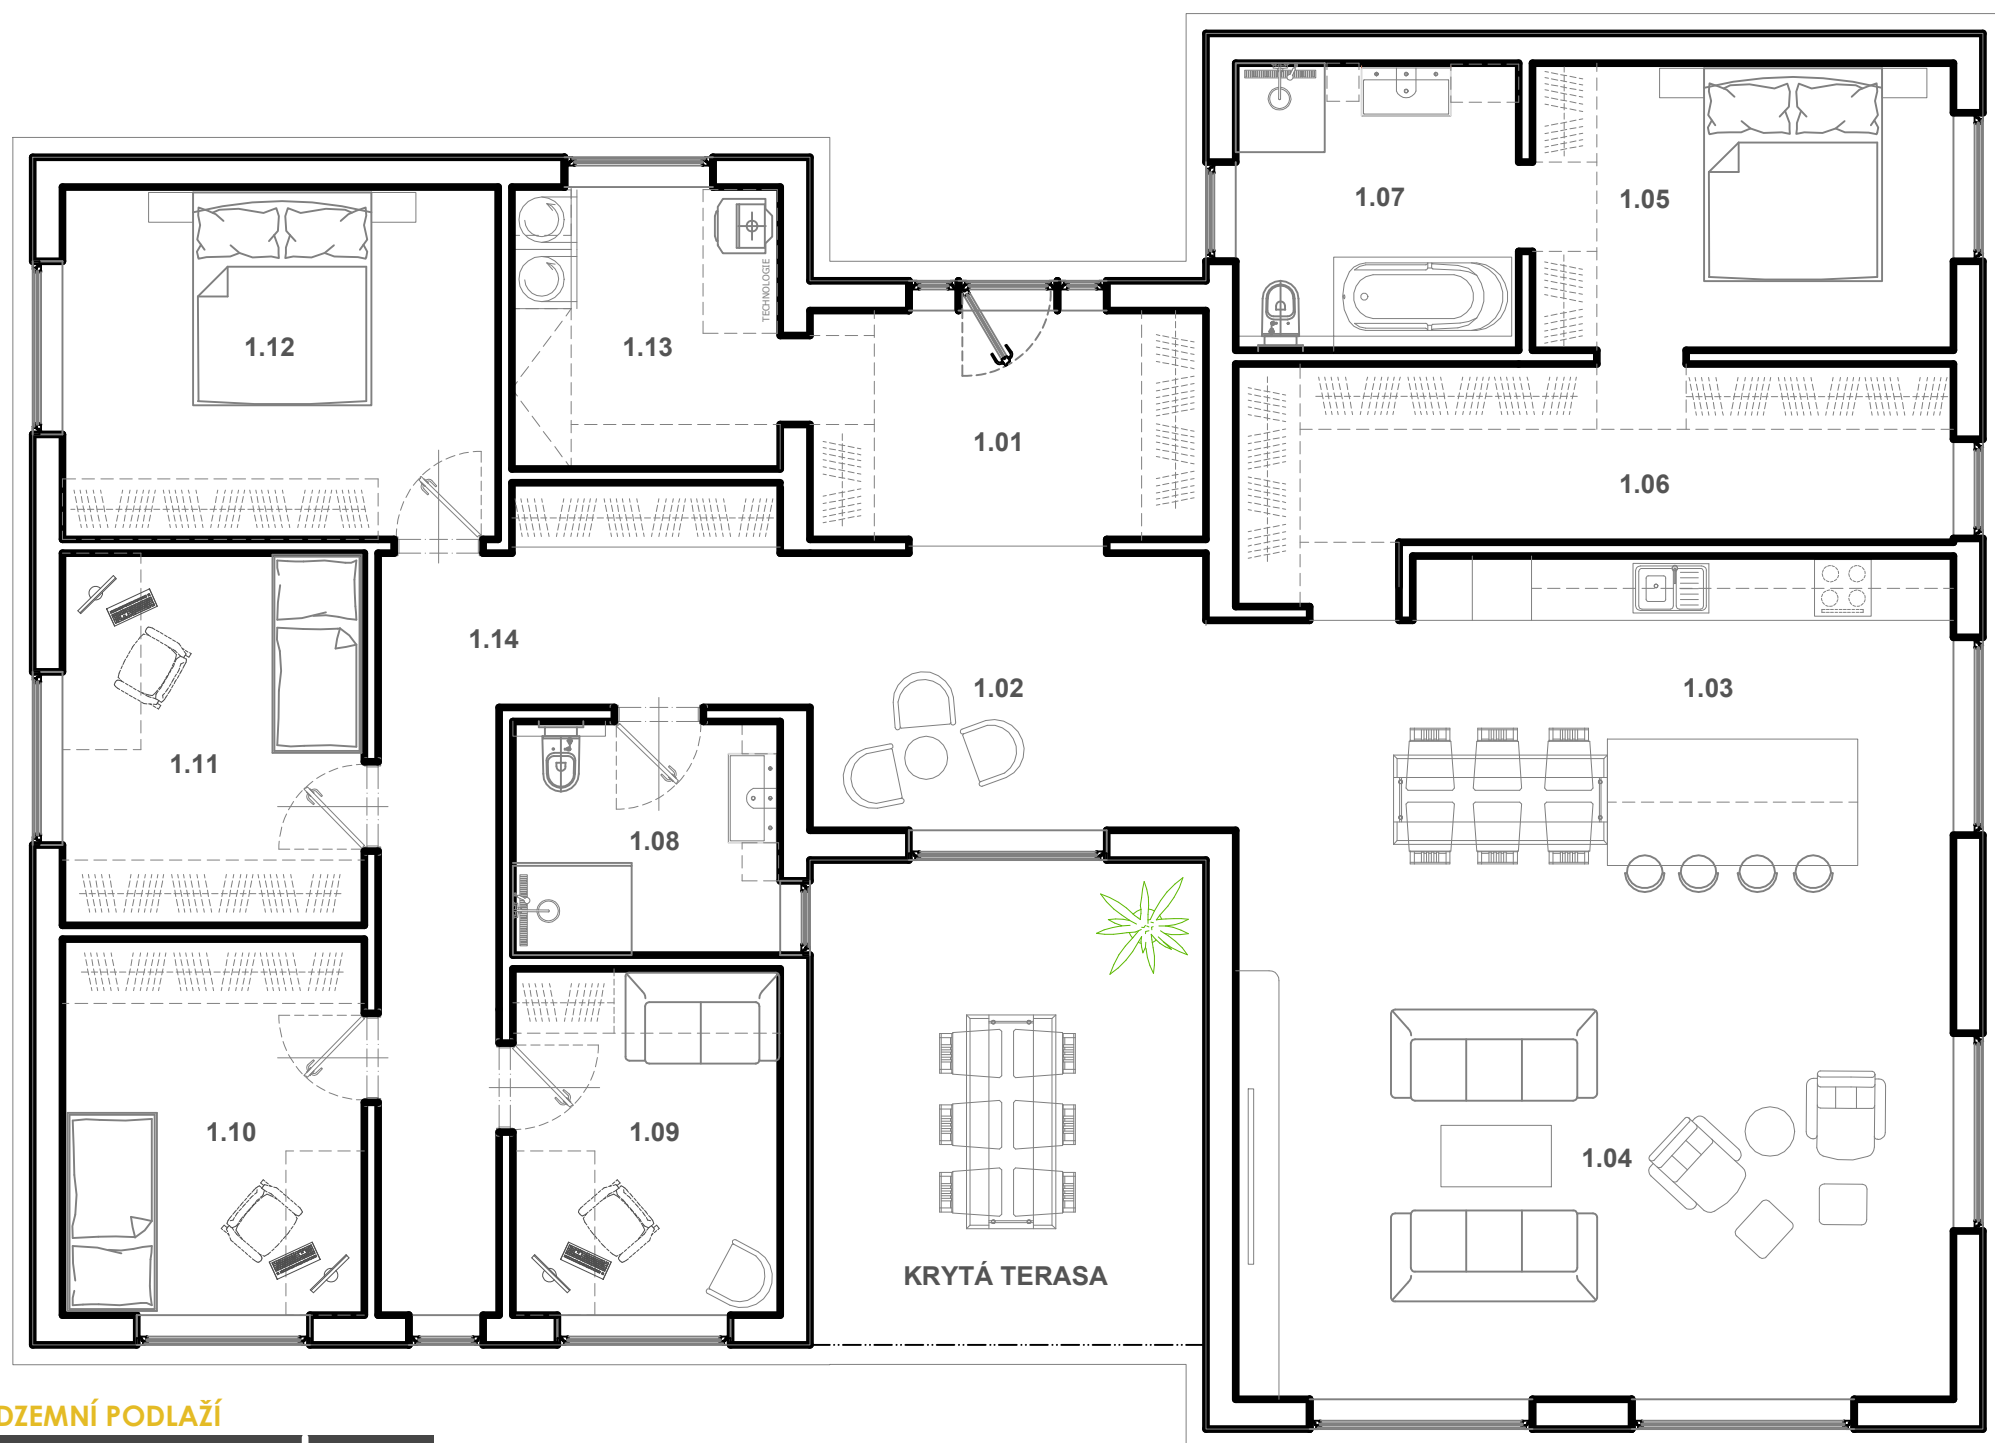

1. NADZEMNÍ PODLAŽÍ

ČÍSLO	POPIS MÍSTNOSTI	PLOCHA m ²
1.01	ZÁDVEŘÍ	09,24
1.02	GALERIE	11,20
1.03	KUCHYŇ	24,66
1.04	OBÝVACÍ POKOJ	36,58
1.05	LOŽNICE	12,32
1.06	ŠATNA	14,12
1.07	KOUPELNA	08,29
1.08	KOUPELNA	06,37
1.09	PRACOVNA	09,44
1.10	POKOJ	11,59
1.11	POKOJ	11,46
1.12	POKOJ	15,66
1.13	TECHNICKÁ MÍSTNOST	07,72
1.14	CHODBA	16,21

ZASTAVĚNÁ PLOCHA 262,0 m²

UŽITNÁ PLOCHA: 195,0 m²

DISPOZICE: 6+1+2

0 1 2 3 4 5 m